


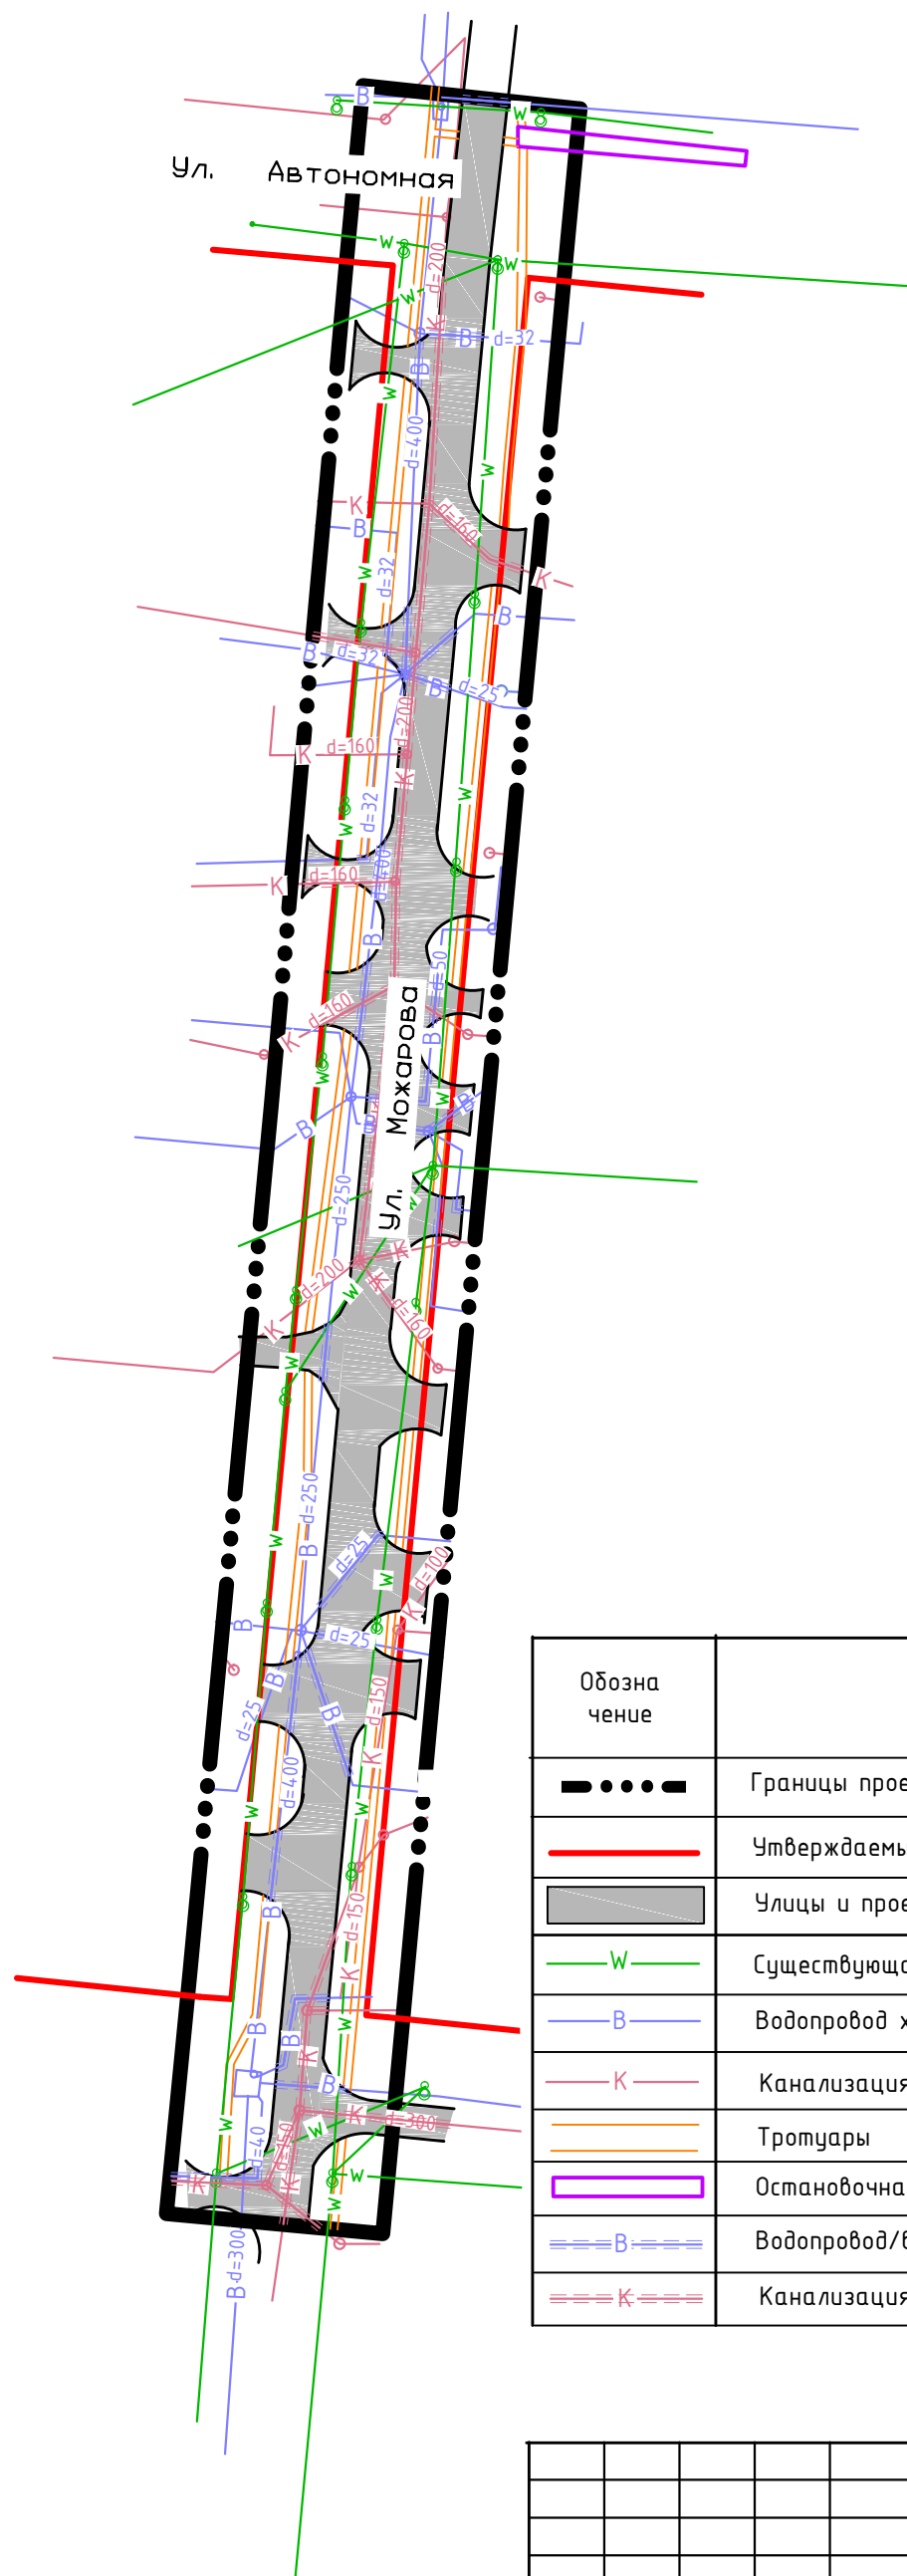

Чертеж границ зон планируемого размещения линейных объектов, подлежащих переносу (переустройству) из зон планируемого размещения линейных объектов



Условные обозначения

Обозначение	Наименование	Примечание
— · — · — · —	Границы проектируемой территории	проект.
— — — — —	Утверждаемые красные линии	проект.
▬	Улицы и проезды	проект.
— W —	Существующая воздушная линия электропередач	сущ.
— В —	Водопровод хозяйственно-питьевой	сущ.
— К —	Канализация бытовая	сущ.
▬	Тротуары	проект.
▭	Остановочная площадка (трамвай)	сущ./проект.
— — — В — — —	Водопровод/водопровод в футляре	проект.
— — — К — — —	Канализация бытовая/канализация в футляре	проект.

Примечание: Участки вводов водопровода и канализации частных сетей водоснабжения, попадающие под проектируемую проезжую часть, заключить в футляр.

05-11/11-2019-ППТ.04						
Документация по планировке (проекта планировки и проекта межевания) территории линейного объекта "Улица Можарова, на участке от улицы Автономная до улицы Колхозная"						
Изм.	Кол.уч.	Лист № док.	Подпись	Дата	Проект планировки территории. Основная часть	
Нач.отд.пр.раб.	Муллагалиева					
ГАП						
Разработал	Сысоева Д.А.					
Проверил	Харина А.С.				Чертеж границ зон планируемого размещения линейных объектов, подлежащих переносу (переустройству) из зон планируемого размещения линейных объектов, М 1:500	
			Стадия		Лист	Листов
			ППТ		3	
муниципальное бюджетное учреждение "Архитектурно-планировочное бюро"						