


Чертеж границ зон планируемого размещения линейных объектов

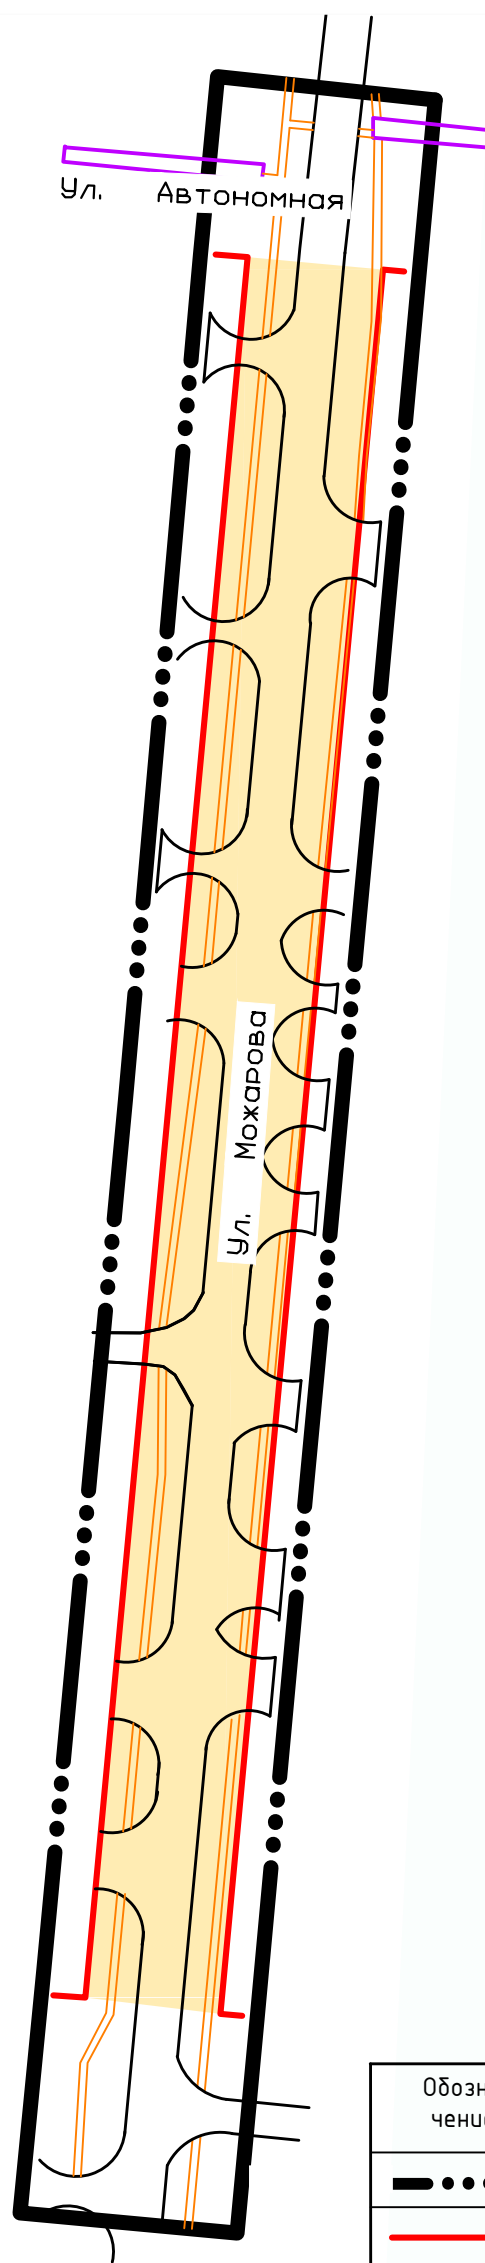

Условные обозначения

Обозначение	Наименование	Примечание
	Границы проектируемой территории	проект.
	Утверждаемые красные линии	проект.
	Зона планируемого размещения линейных объектов	проект.
	Улицы и проезды	сущ./проект.
	Тротуары	проект.
	Остановочная площадка (трамвай)	сущ./проект.

						05-11/11-2019-ППТ.04			
						Документация по планировке (проекта планировки и проекта межевания) территории линейного объекта "Улицы Можарова, на участке от улицы Автономная до улицы Колхозная"			
Изм.	Кол.уч.	Лист	№ док.	Подпись	Дата				
Нач.отд.пр.раб.		Муллагалиева				Проект планировки территории. Основная часть	Стадия	Лист	Листов
ГАП							ППТ	2	
Разработал		Сысоева Д.А.					муниципальное бюджетное учреждение "Архитектурно-планировочное бюро"		
Проверил		Харина А.С.				Чертеж границ зон планируемого размещения линейных объектов. М 1:1000			