


# Чертеж красных линий

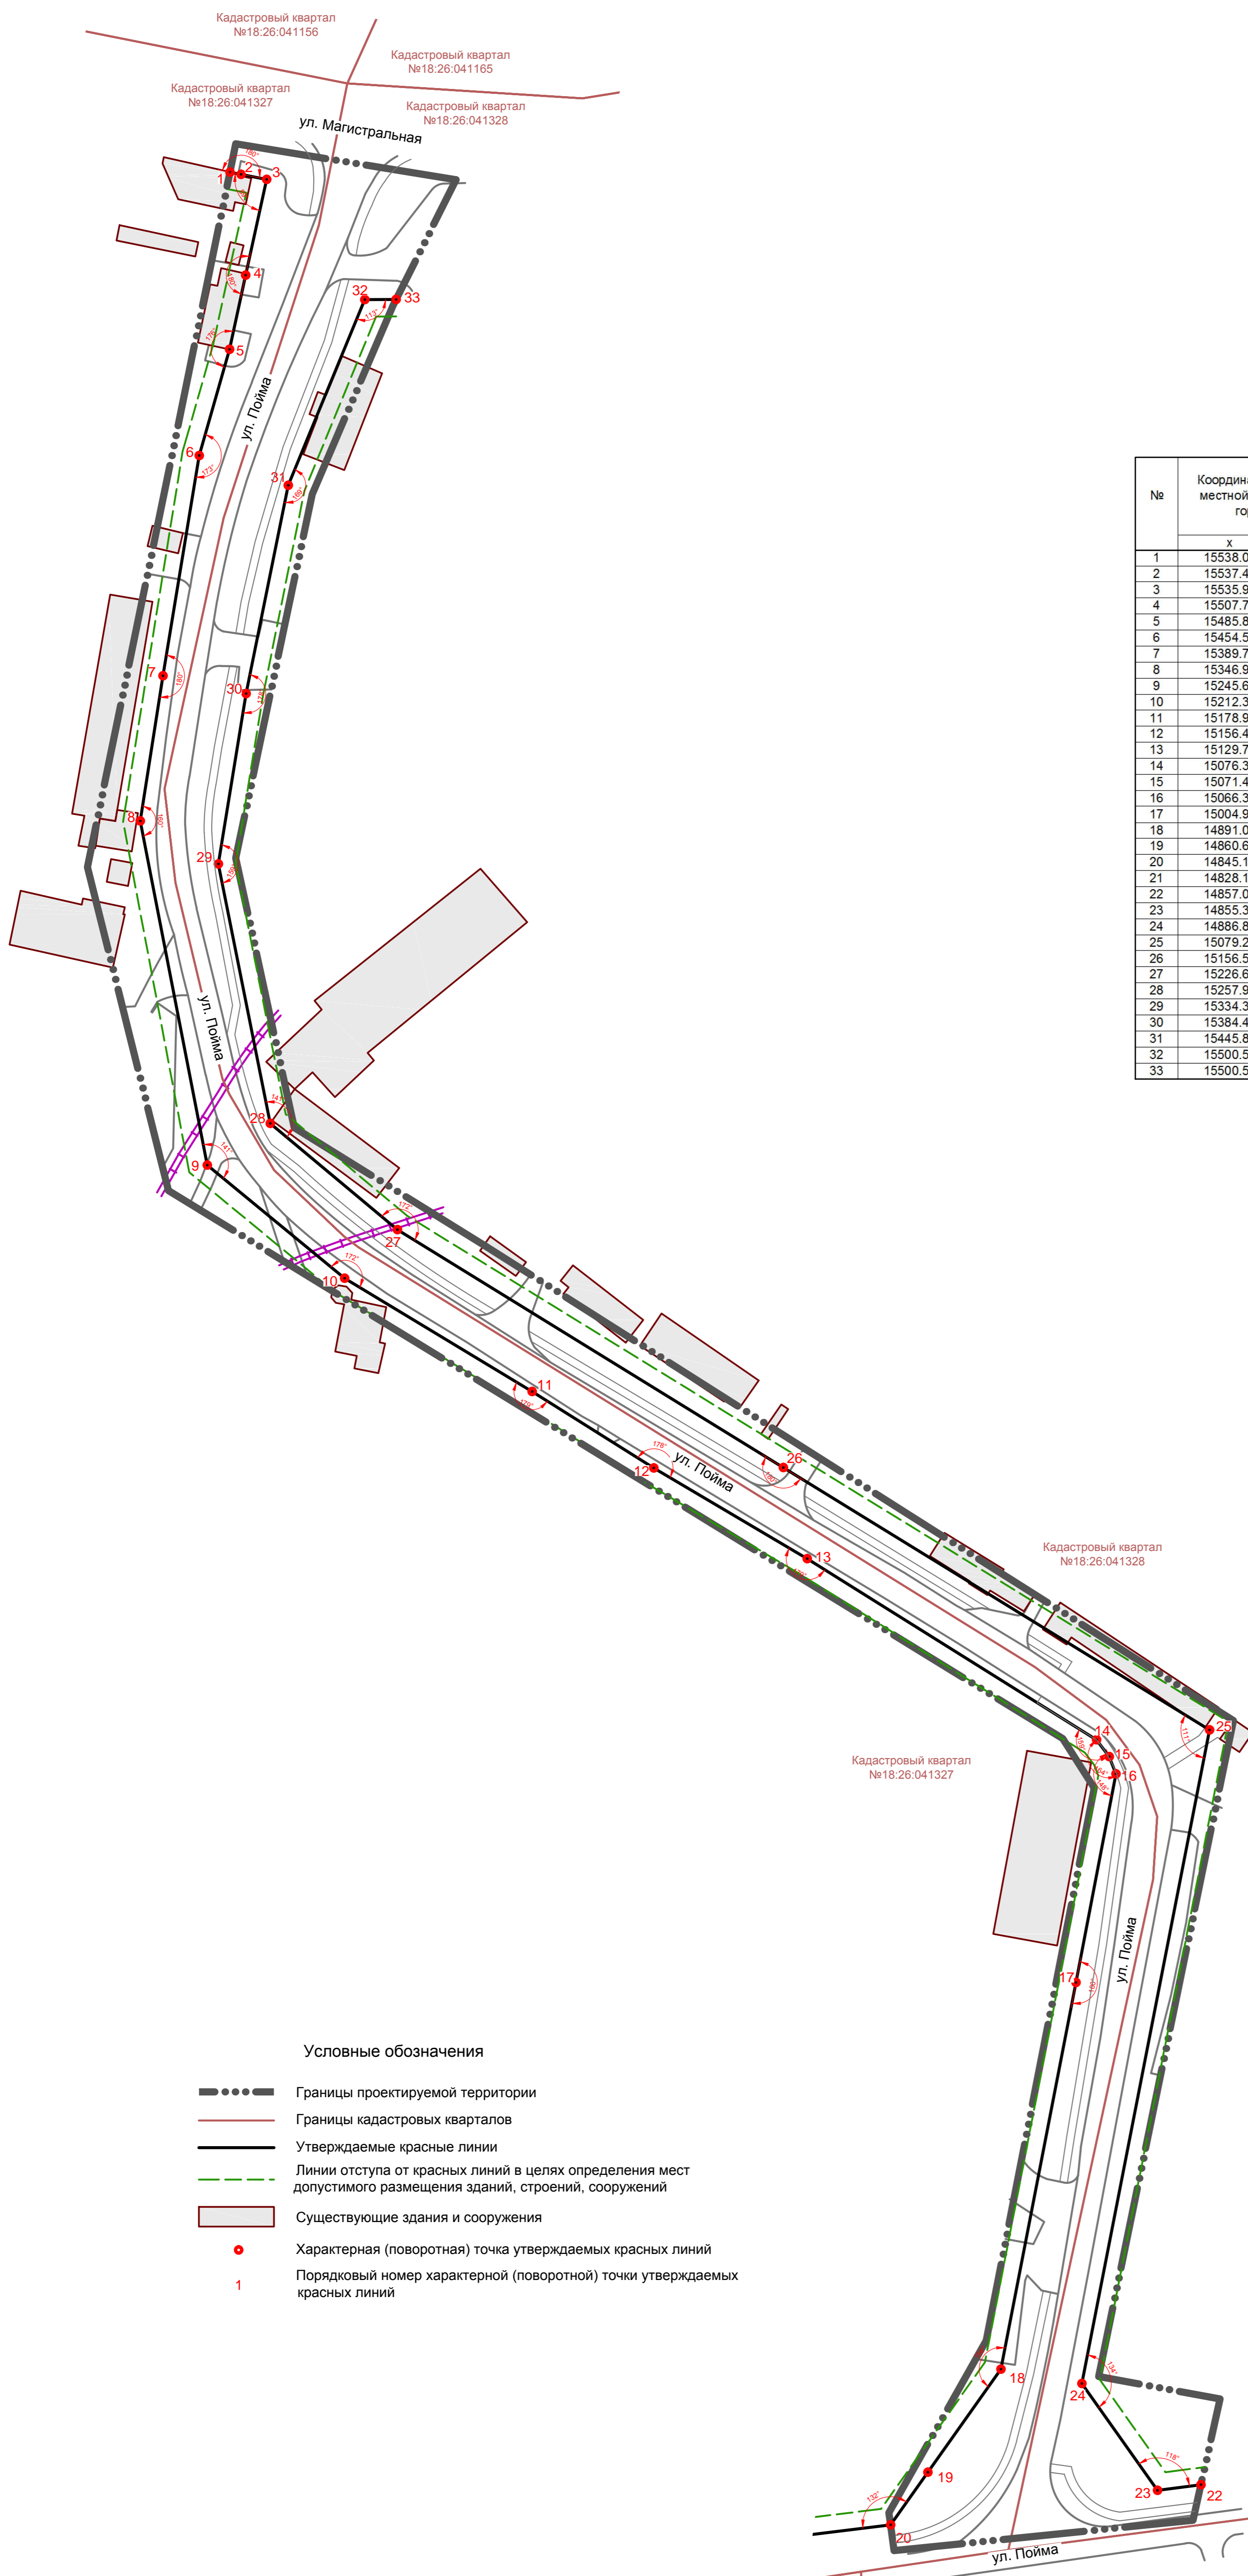

Ведомость координат поворотных точек красных линий

№	Координаты представлены в местной системе координат города Ижевска		Координаты представлены в системе координат, используемой для ведения Единого государственного реестра недвижимости		Расстояние, м
	x	y	x	y	
1	15538.02	19161.04	384241.89	2228346.02	3,3
2	15537.40	19164.30	384241.25	2228349.28	7,6
3	15535.91	19171.83	384239.72	2228356.80	28,8
4	15507.71	19165.66	384211.56	2228350.48	22,3
5	15485.88	19160.91	384189.75	2228345.62	32,5
6	15454.59	19151.97	384158.51	2228336.51	65,7
7	15389.74	19141.33	384093.72	2228325.53	43,3
8	15346.95	19134.65	384050.96	2228318.63	103,2
9	15245.64	19154.37	383949.55	2228337.81	52,3
10	15212.32	19194.79	383916.02	2228378.06	64,5
11	15178.95	19250.00	383862.36	2228433.09	42,2
12	15156.45	19285.79	383859.67	2228468.76	52,4
13	15129.73	19330.96	383832.71	2228513.79	100,5
14	15076.35	19416.12	383778.88	2228598.67	6,1
15	15071.43	19419.87	383773.94	2228602.39	5,4
16	15066.34	19421.84	383768.84	2228604.33	62,5
17	15004.93	19410.10	383707.49	2228592.27	116,0
18	14891.05	19387.99	383593.73	2228569.56	37,2
19	14860.69	19366.49	383563.49	2228547.90	18,9
20	14845.19	19355.51	383548.04	2228536.84	140,0
21	14828.11	19216.55	383531.70	2228397.79	12,9
22	14857.01	19446.86	383559.38	2228628.25	38,5
23	14855.36	19434.07	383557.80	2228615.45	196,1
24	14886.80	19411.80	383589.36	2228593.35	147,3
25	15079.29	19449.40	383781.65	2228631.96	133,4
26	15156.55	19323.92	383859.57	2228506.89	48,7
27	15226.60	19210.30	383930.21	2228393.64	77,9
28	15257.90	19172.90	383961.71	2228356.41	50,8
29	15334.30	19157.63	384038.19	2228341.54	62,5
30	15384.49	19165.79	384088.34	2228349.96	59,1
31	15445.80	19178.19	384149.58	2228362.69	9,2
32	15500.50	19200.70	384204.16	2228385.48	
33	15500.54	19209.95	384204.15	2228394.73	

Условные обозначения

- Границы проектируемой территории
- Границы кадастровых кварталов
- Утверждаемые красные линии
- Линии отступа от красных линий в целях определения мест допустимого размещения зданий, строений, сооружений
- Существующие здания и сооружения
- Характерная (поворотная) точка утверждаемых красных линий
- Порядковый номер характерной (поворотной) точки утверждаемых красных линий

					16-2019-ППТ.ОЧ				
					Документация по планировке (проекта планировки и проекта межевания) территории, предусматривающей размещение линейного объекта "Улица Пойма, от пересечения с улицей Магистральная до земельного участка по адресу: Удмуртская Республика, город Ижевск, Ленинский район, улица Пойма, 22"				
Изм.	Кол.уч	Лист	№ док.	Подп.	Дата	Проект планировки территории. Основная часть	Стадия	Лист	Листов
Нач. отп. пр. раб.							ППТ	1	
Разработал	Беркутова					Чертеж красных линий, М 1:1000	ИП Петухов А.П.		
Проверил	Петухов								

Имя, N подл. Подпись и дата. Взам. инв. N