


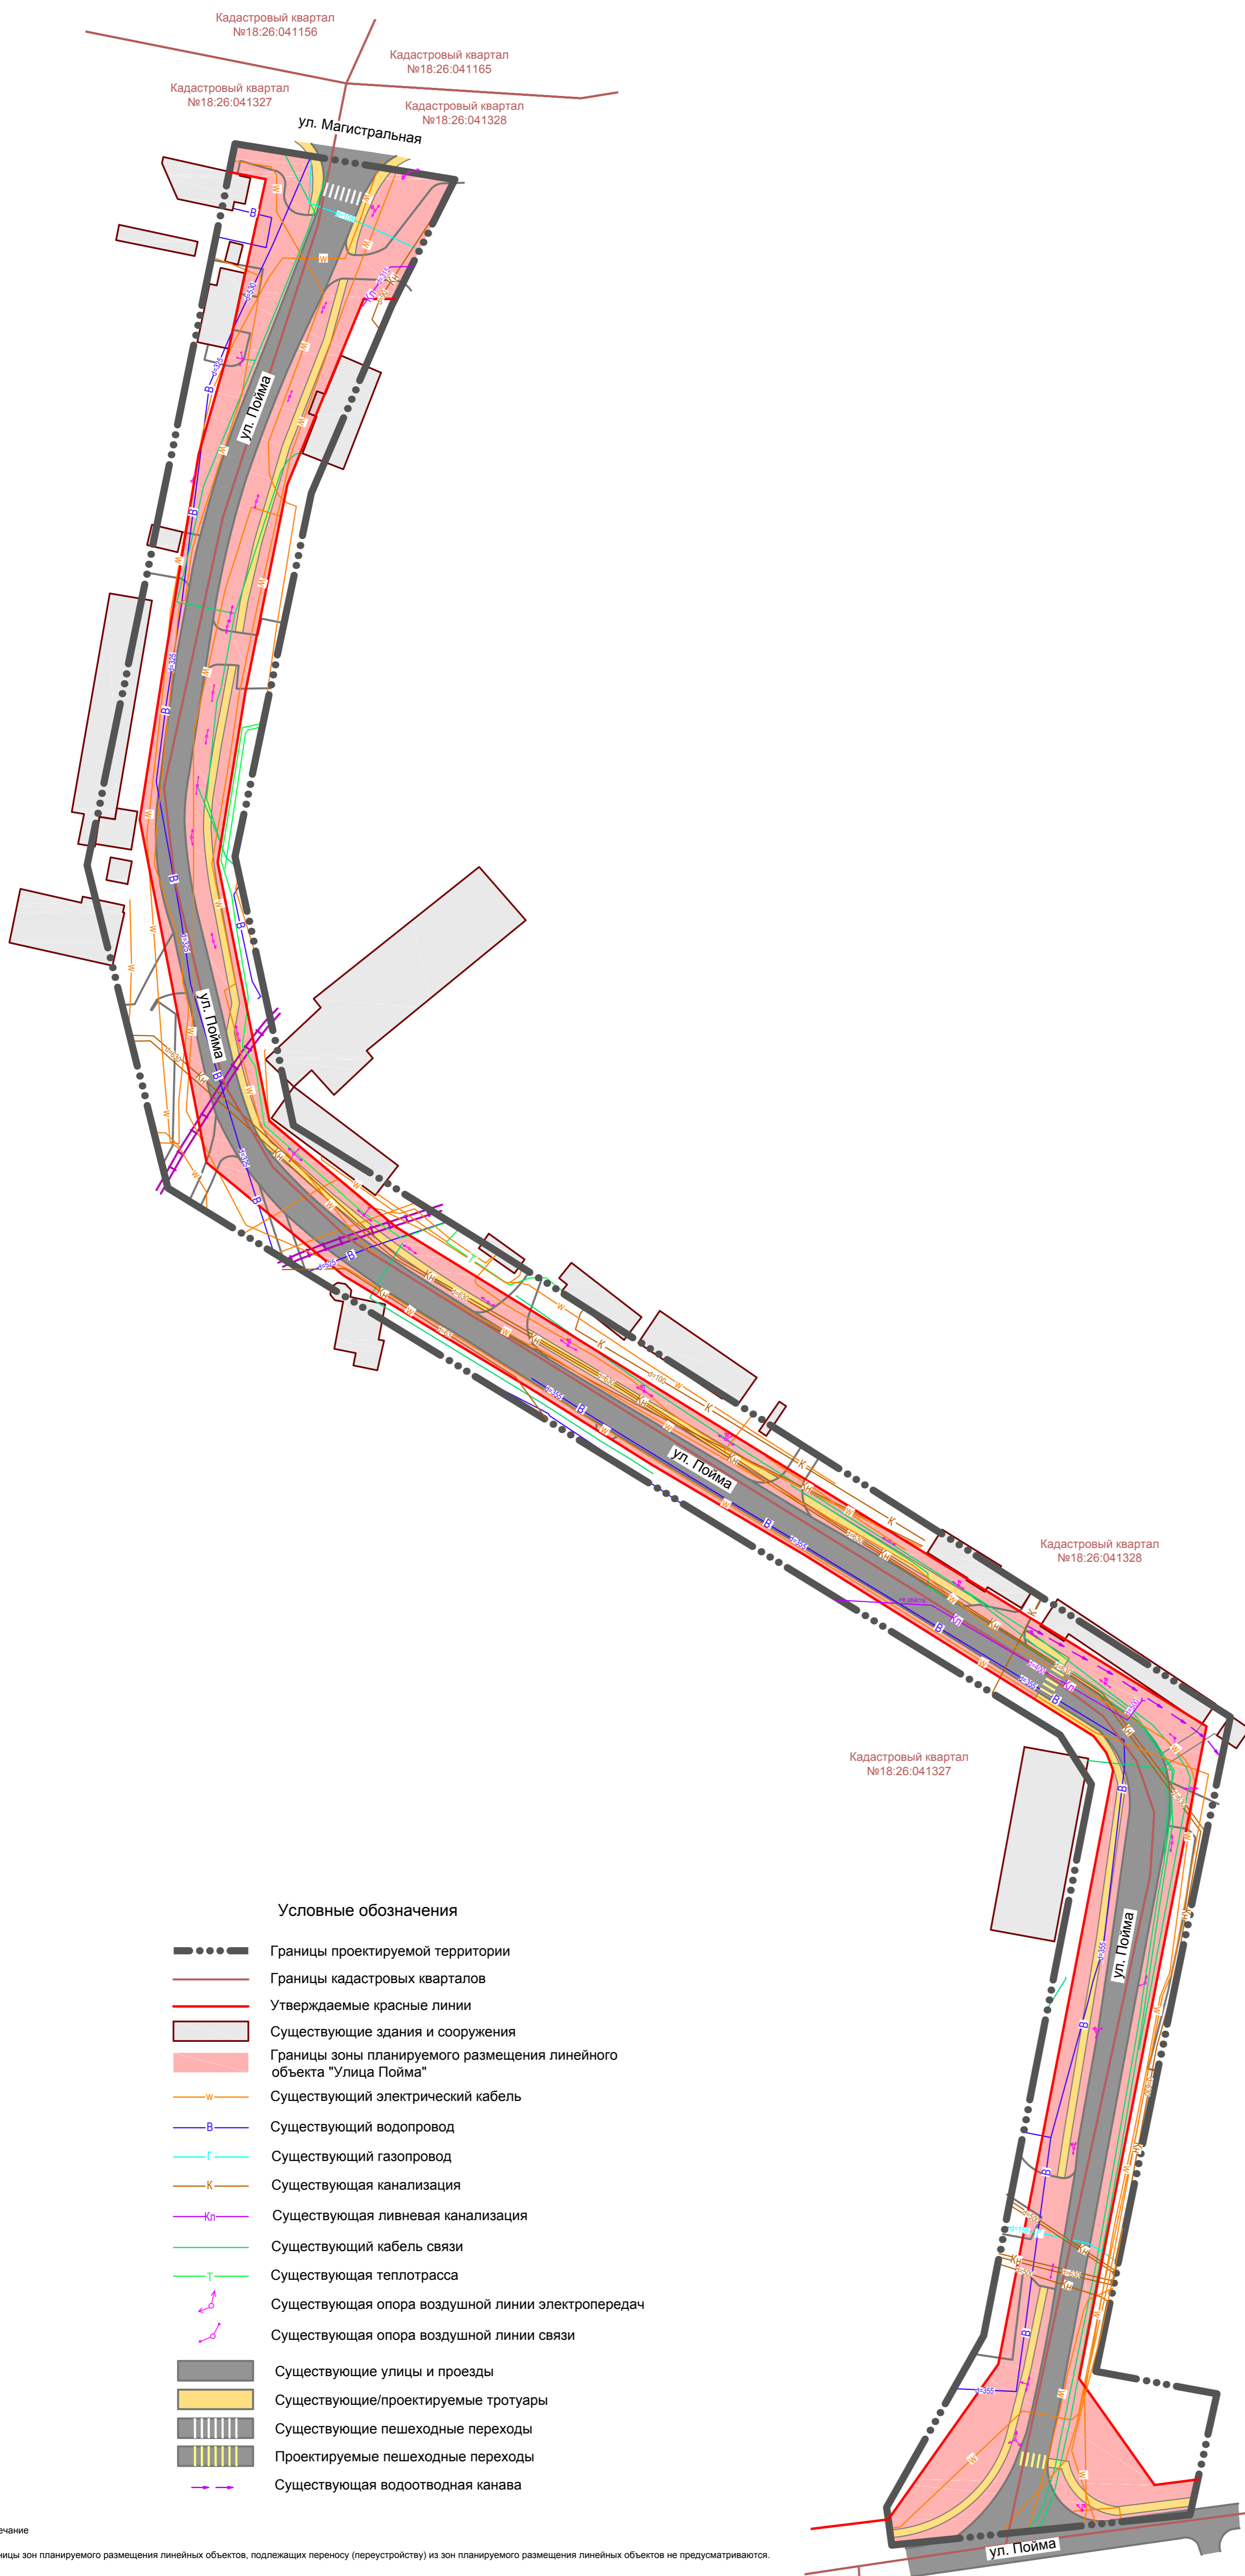

# Чертеж границ зон планируемого размещения линейных объектов, подлежащих переносу (переустройству)



### Условные обозначения

- Границы проектируемой территории
- Границы кадастровых кварталов
- Утверждаемые красные линии
- Существующие здания и сооружения
- Границы зоны планируемого размещения линейного объекта "Улица Пойма"
- Существующий электрический кабель
- Существующий водопровод
- Существующий газопровод
- Существующая канализация
- Существующая ливневая канализация
- Существующий кабель связи
- Существующая теплотрасса
- Существующая опора воздушной линии электропередач
- Существующая опора воздушной линии связи
- Существующие улицы и проезды
- Существующие/проектируемые тротуары
- Существующие пешеходные переходы
- Проектируемые пешеходные переходы
- Существующая водоотводная канава

### Примечание

1 Границы зон планируемого размещения линейных объектов, подлежащих переносу (переустройству) из зон планируемого размещения линейных объектов не предусматриваются.

				16-2019-ППТ.ОЧ		
Документация по планировке (проекта планировки и проекта межевания) территории, предусматривающей размещение линейного объекта "Улица Пойма, от пересечения с улицей Магистральная до земельного участка по адресу: Удмуртская Республика, город Ижевск, Ленинский район, улица Пойма, 22"						
Изм.	Кол.уч	Лист	№ док.	Подп.	Дата	
Нач. отд. пр. раб.						
ГАП						
Разработал	Беркутова					
Проверил	Петухов					
				Проект планировки территории. Основная часть		Стадия
				Проект планировки территории. Основная часть		Лист
				Чертеж границ зон планируемого размещения линейных объектов, подлежащих переносу (переустройству).		Листов
				М 1:1000		3
				ИП Петухов А.П.		

Имя, N подл. Подпись и дата. Взам. инв. N