


Чертеж межевания

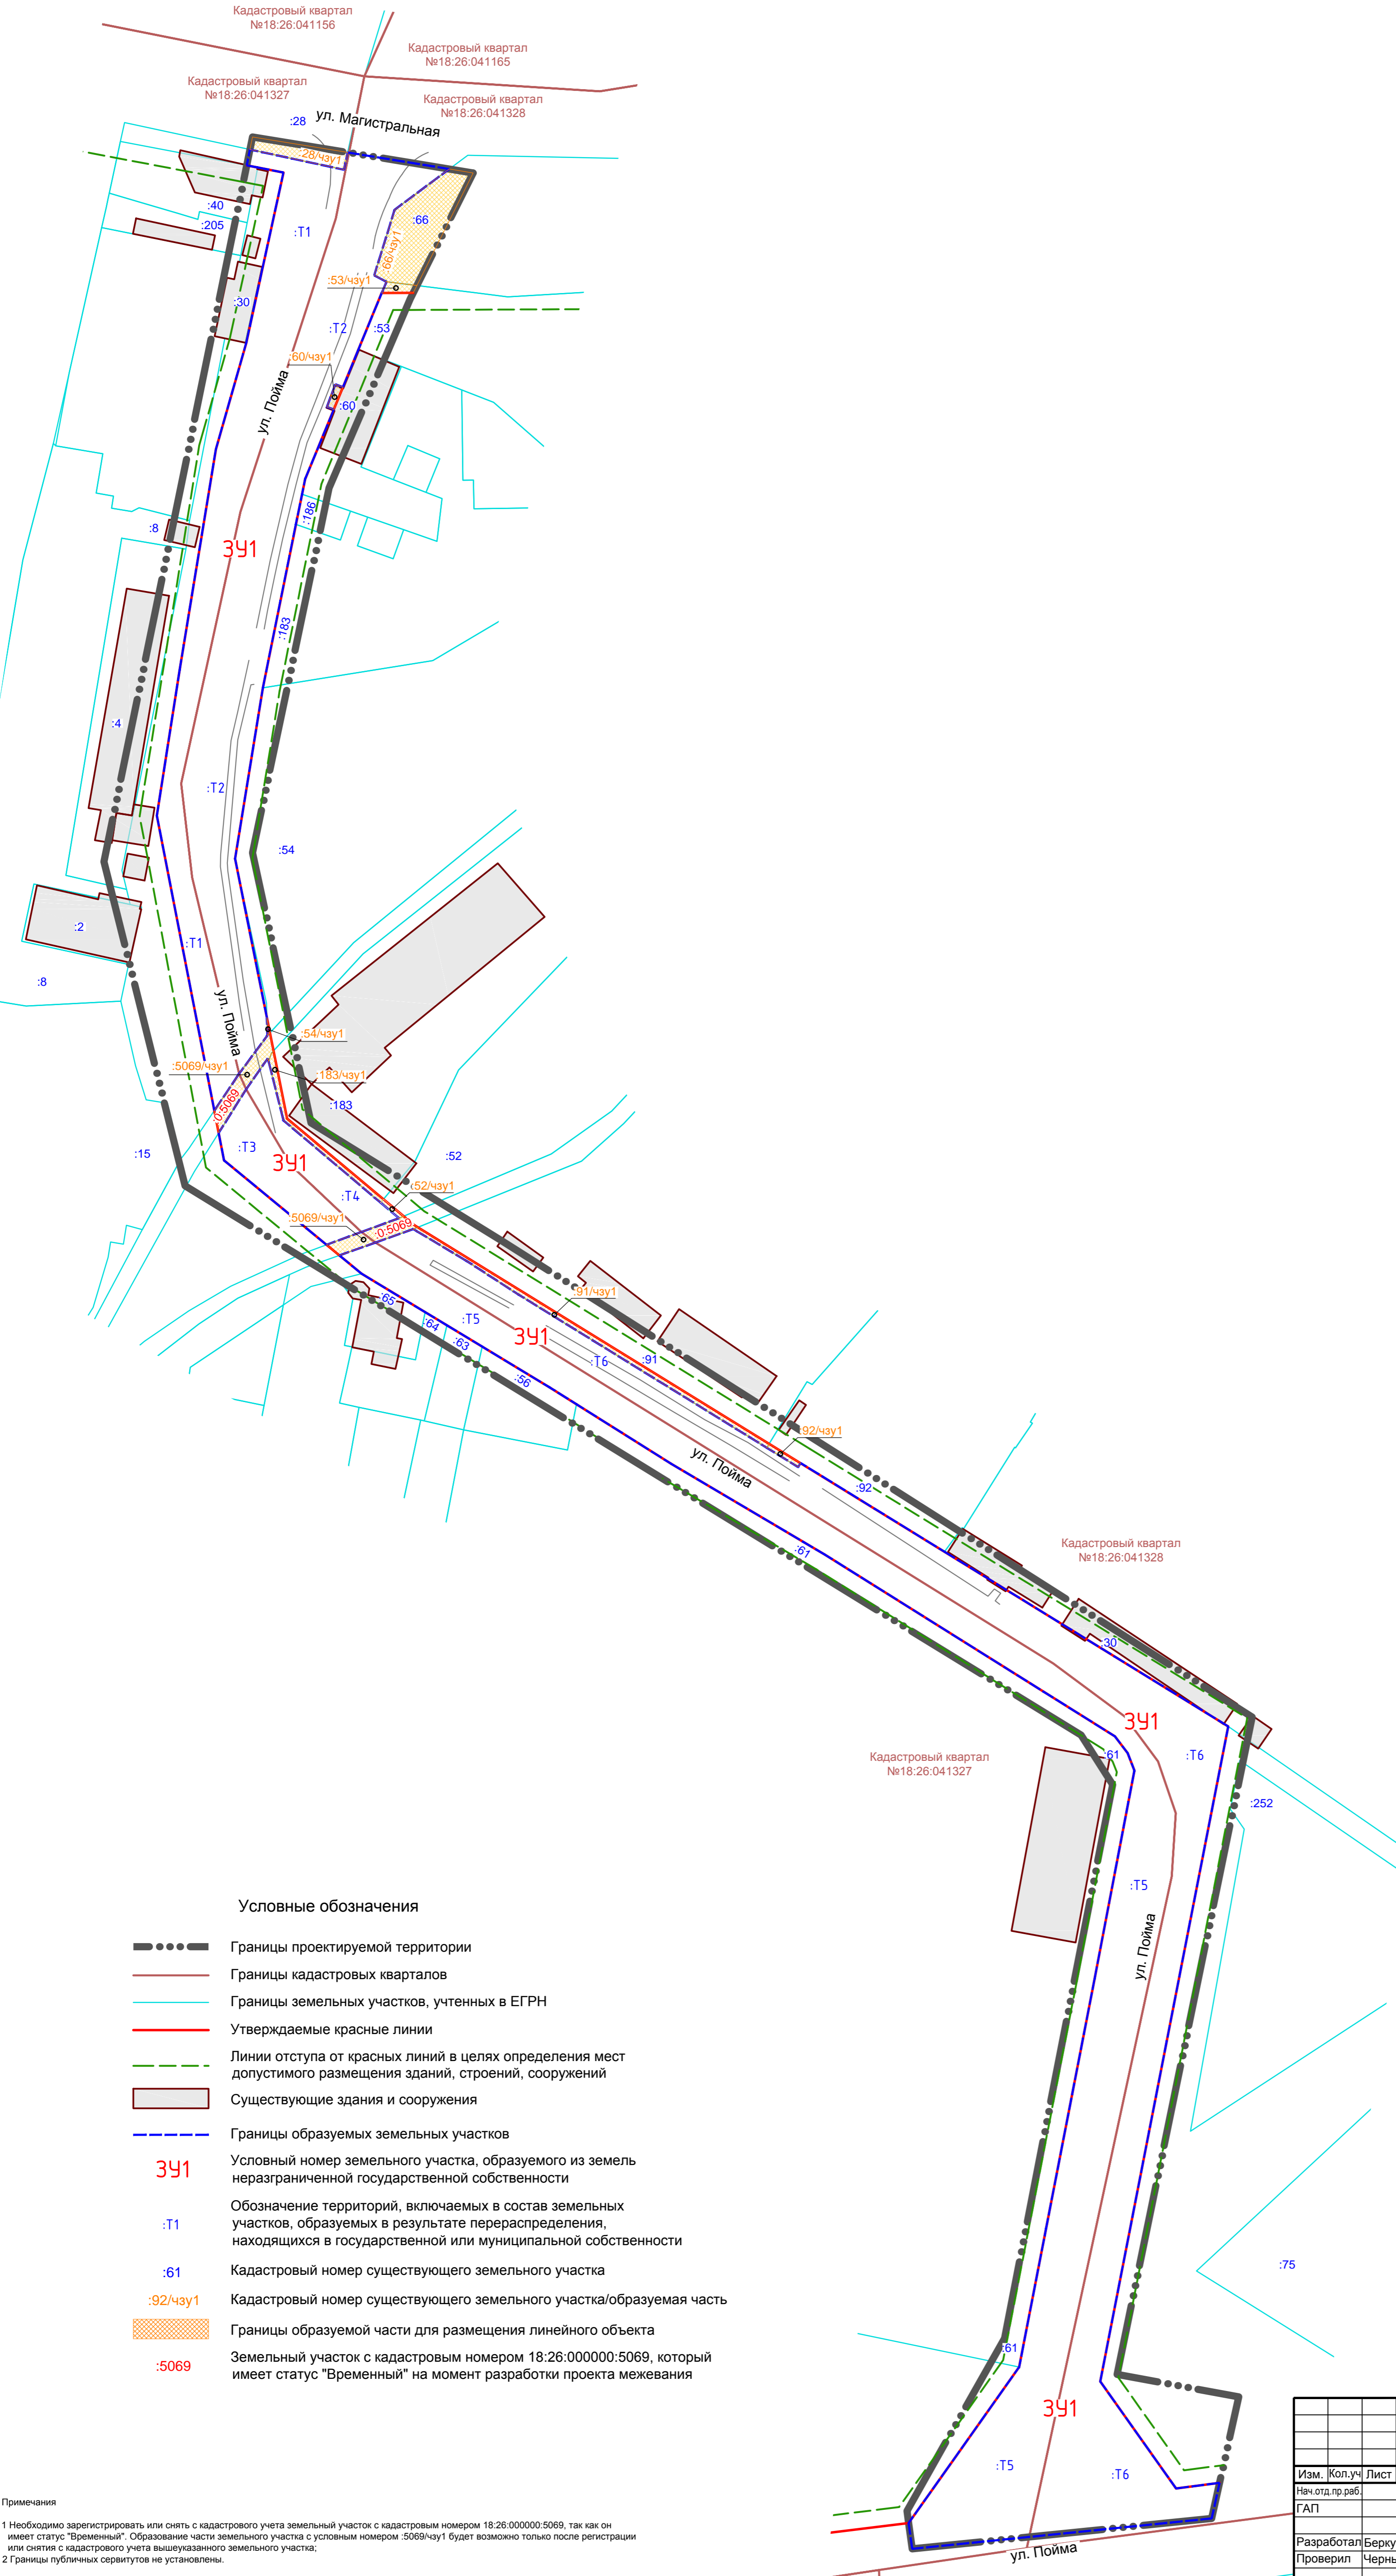

Условные обозначения

- Границы проектируемой территории
- Границы кадастровых кварталов
- Границы земельных участков, учтенных в ЕГРН
- Утверждаемые красные линии
- Линии отступа от красных линий в целях определения мест допустимого размещения зданий, строений, сооружений
- Существующие здания и сооружения
- Границы образуемых земельных участков
- ЗУ1** Условный номер земельного участка, образуемого из земель неразграниченной государственной собственности
- :T1** Обозначение территорий, включаемых в состав земельных участков, образуемых в результате перераспределения, находящихся в государственной или муниципальной собственности
- :61** Кадастровый номер существующего земельного участка
- :92/чз у1** Кадастровый номер существующего земельного участка/образуемая часть
- Границы образуемой части для размещения линейного объекта
- :5069** Земельный участок с кадастровым номером 18:26:000000:5069, который имеет статус "Временный" на момент разработки проекта межевания

Примечания

- 1 Необходимо зарегистрировать или снять с кадастрового учета земельный участок с кадастровым номером 18:26:000000:5069, так как он имеет статус "Временный". Образование части земельного участка с условным номером :5069/чз у1 будет возможно только после регистрации или снятия с кадастрового учета вышеуказанного земельного участка;
- 2 Границы публичных сервитутов не установлены.

16-2019-ПМТ.ОЧ				Документация по планировке (проекта планировки и проекта межевания) территории, предусматривающей размещение линейного объекта "Улица Пойма, от пересечения с улицей Магистральная до земельного участка по адресу : Удмуртская Республика, город Ижевск, Ленинский район, улица Пойма, 22"			
Изм.	Кол.ч	Лист N док.	Подп.	Дата	Стадия	Лист	Листов
Нач. отд. пр. раб.					Проект межевания территории. Основная часть	ПМТ	1
ГАП							
Разработал	Беркутова				Чертеж межевания, М 1:1000	ИП Петухов А.П.	
Проверил	Чернышова						